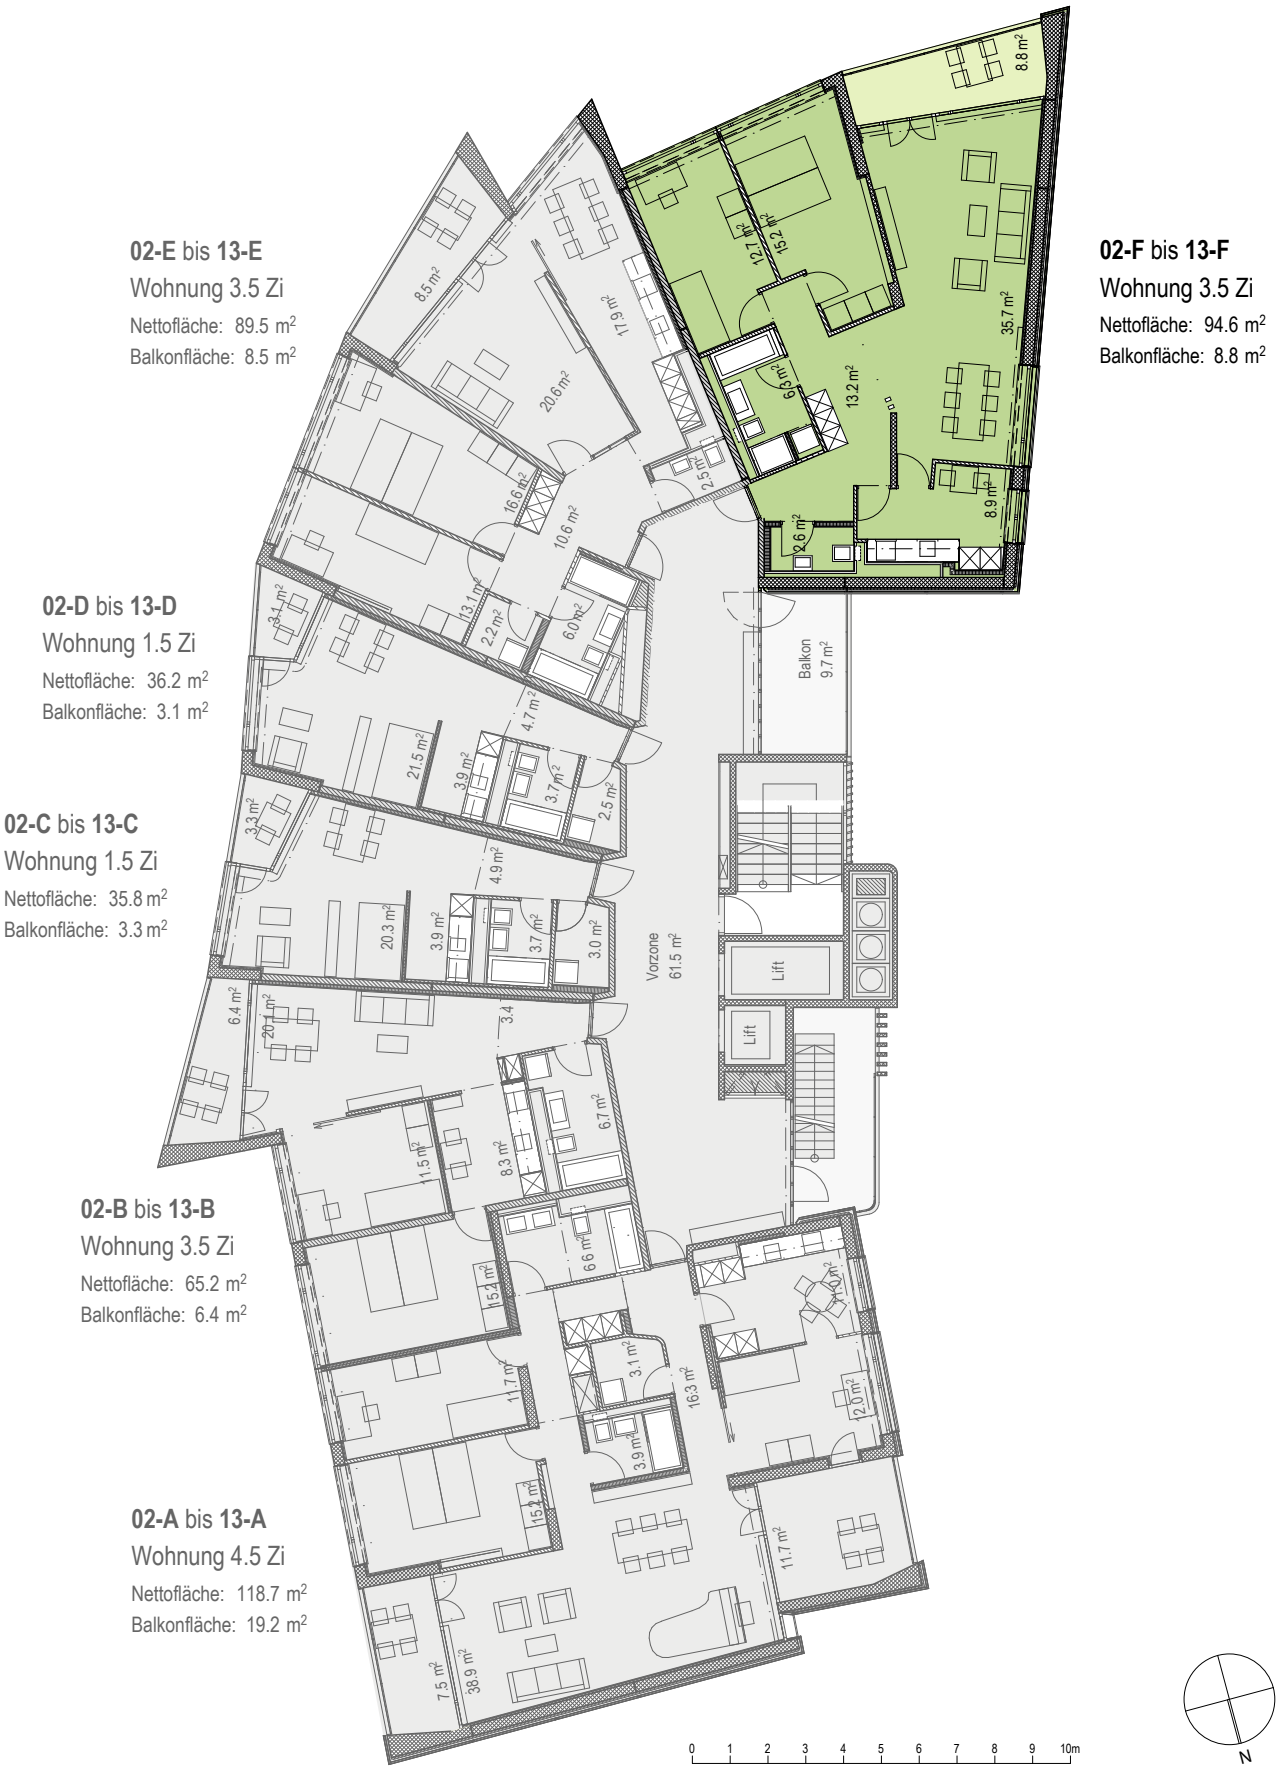

AALTO HOCHHAUS

2. – 13. OBERGESCHOSS / 1:200